PLANIMETRIA DE TUBERIA A INSTALAR

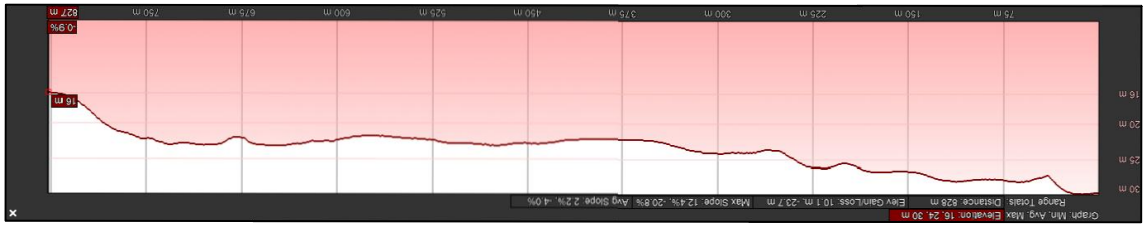

SECTOR LA PIEDRA

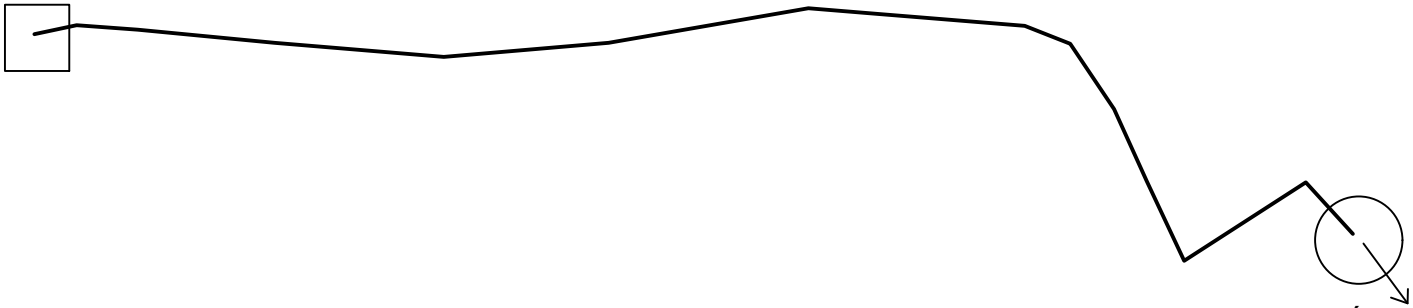

INTERCONEXIÓN A LÍNEA EXISTENTE

NOTAS:

TUBERIA LÍNEA DE 6" PVC SCH-40+2.5% POR CAMP.

CORAAPPLATA CORPORACION DE ACUEDUCTOS Y ALCANTARILLADOS DE PUERTO PLATA	PRESENTADO A: Corporacion de Acueductos y Alcantarillados de Puerto plata (CORAAPPLATA)	FECHA: 24/MAYO/2023	ESCALA: N/A	1 / 2	PROYECTO: CONSTRUCCIÓN RED DE ABASTECIMIENTO DE AGUA POTABLE EN LA GALLERA, LOS CHARAMICOS Y LA PIEDRA, MUNICIPIO SOSÚA, PROVINCIA PUERTO PLATA.
	PRESENTADO POR: DEPARTAMETO DE INGENIERIA				